

LEGENDA DOTČENÝCH MÍSTNOSTÍ - OBJEKT A

ČÍSLO	NÁZEV MÍSTNOSTI	PLOCHA PODLAHA	STĚNA	STROP	POZNÁMKA
A01.01	Chodba	35.01	Keram. dlažba	SDK podhled	2,3,4, 11,12
A01.04	Schodiště	12.30	Keram. dlažba	Omítka + malba	3,4,6, 11
A01.05	Chodba	63.69	Keram. dlažba	Omítka + malba	3,4,6, 11
A01.15	Závěří	5.94	Keram. dlažba	SDK podhled	2,3,4, 11,12
A01.16	Schodiště	14.25	Keram. dlažba	Omítka + malba	3,4,6, 11

PLOCHA MÍSTNOSTÍ CELKEM: 220.31 m²

LEGENDA DOTČENÝCH MÍSTNOSTÍ - OBJEKT B

ČÍSLO	NÁZEV MÍSTNOSTI	PLOCHA PODLAHA	STĚNA	STROP	POZNÁMKA
B01.01	Chodba	29.84	Keram. dlažba	SDK podhled	2,3,4, 11,12
B01.02	Rampa schodiště	5.50	Keram. dlažba	SDK podhled	2,3,4, 11,12
B01.03	Úlid	1.73	Keram. dlažba	Omítka + malba	2,3,4, 11,12
B01.05	Umývárna + WC	9.86	Keram. dlažba	Kazetový podhled	1, 3,4, 11,12

PLOCHA MÍSTNOSTÍ CELKEM: 59.24 m²

LEGENDA DOTČENÝCH MÍSTNOSTÍ - OBJEKT C

ČÍSLO	NÁZEV MÍSTNOSTI	PLOCHA PODLAHA	STĚNA	STROP	POZNÁMKA
C01.03	Chodba	35.09	Keram. dlažba	SDK podhled	2,3,4, 11,12

PLOCHA MÍSTNOSTÍ CELKEM: 35.09 m²

LEGENDA DOTČENÝCH MÍSTNOSTÍ - OBJEKT D


ČÍSLO	NÁZEV MÍSTNOSTI	PLOCHA PODLAHA	STĚNA	STROP	POZNÁMKA
D01.04	Chodba	23.82	Keram. dlažba	Omítka + malba	3,4,6, 11
D01.07	Kancelář	10.01	Linoleum	Omítka + malba	3,4,6, 11
D01.09	Připravna zeleniny	6.22	Keram. dlažba	Omítka + malba	3,4,6, 11
D01.10	Sklad	6.67	Keram. dlažba	Omítka + malba	3,4,6, 11
D01.11	Připravna masa	6.67	Keram. dlažba	Omítka + malba	3,4,6, 11
D01.12	Závěří	4.90	Keram. dlažba	Omítka + malba	3,4,6, 11
D01.13	Úlid	1.93	Keram. dlažba	Omítka + malba	3,4,6, 11
D01.14	Schodiště	4.18	Keram. dlažba	Omítka + malba	3,4,6, 11
D01.16	Chodba	2.70	Keram. dlažba	Omítka + malba	3,4,6, 11
D01.17	Sklad BIO odpadů	2.70	Keram. dlažba	Omítka + malba	3,4,6, 11
D01.18	Sklad	6.84	Keram. dlažba	Omítka + malba	3,4,6, 11
D01.19	Sklad	1.13	Keram. dlažba	Omítka + malba	3,4,6, 11
D01.21	Sklad	10.26	Keram. dlažba	Omítka + malba	3,4,6, 11
D01.22	Sklad	11.40	Keram. dlažba	Omítka + malba	3,4,6, 11

PLOCHA MÍSTNOSTÍ CELKEM: 113.83 m²

LEGENDA DOTČENÝCH MÍSTNOSTÍ - OBJEKT E

ČÍSLO	NÁZEV MÍSTNOSTI	PLOCHA PODLAHA	STĚNA	STROP	POZNÁMKA
E01.01	Chodba	29.84	Keram. dlažba	SDK podhled	2,3,4, 11,12

PLOCHA MÍSTNOSTÍ CELKEM: 41.44 m²

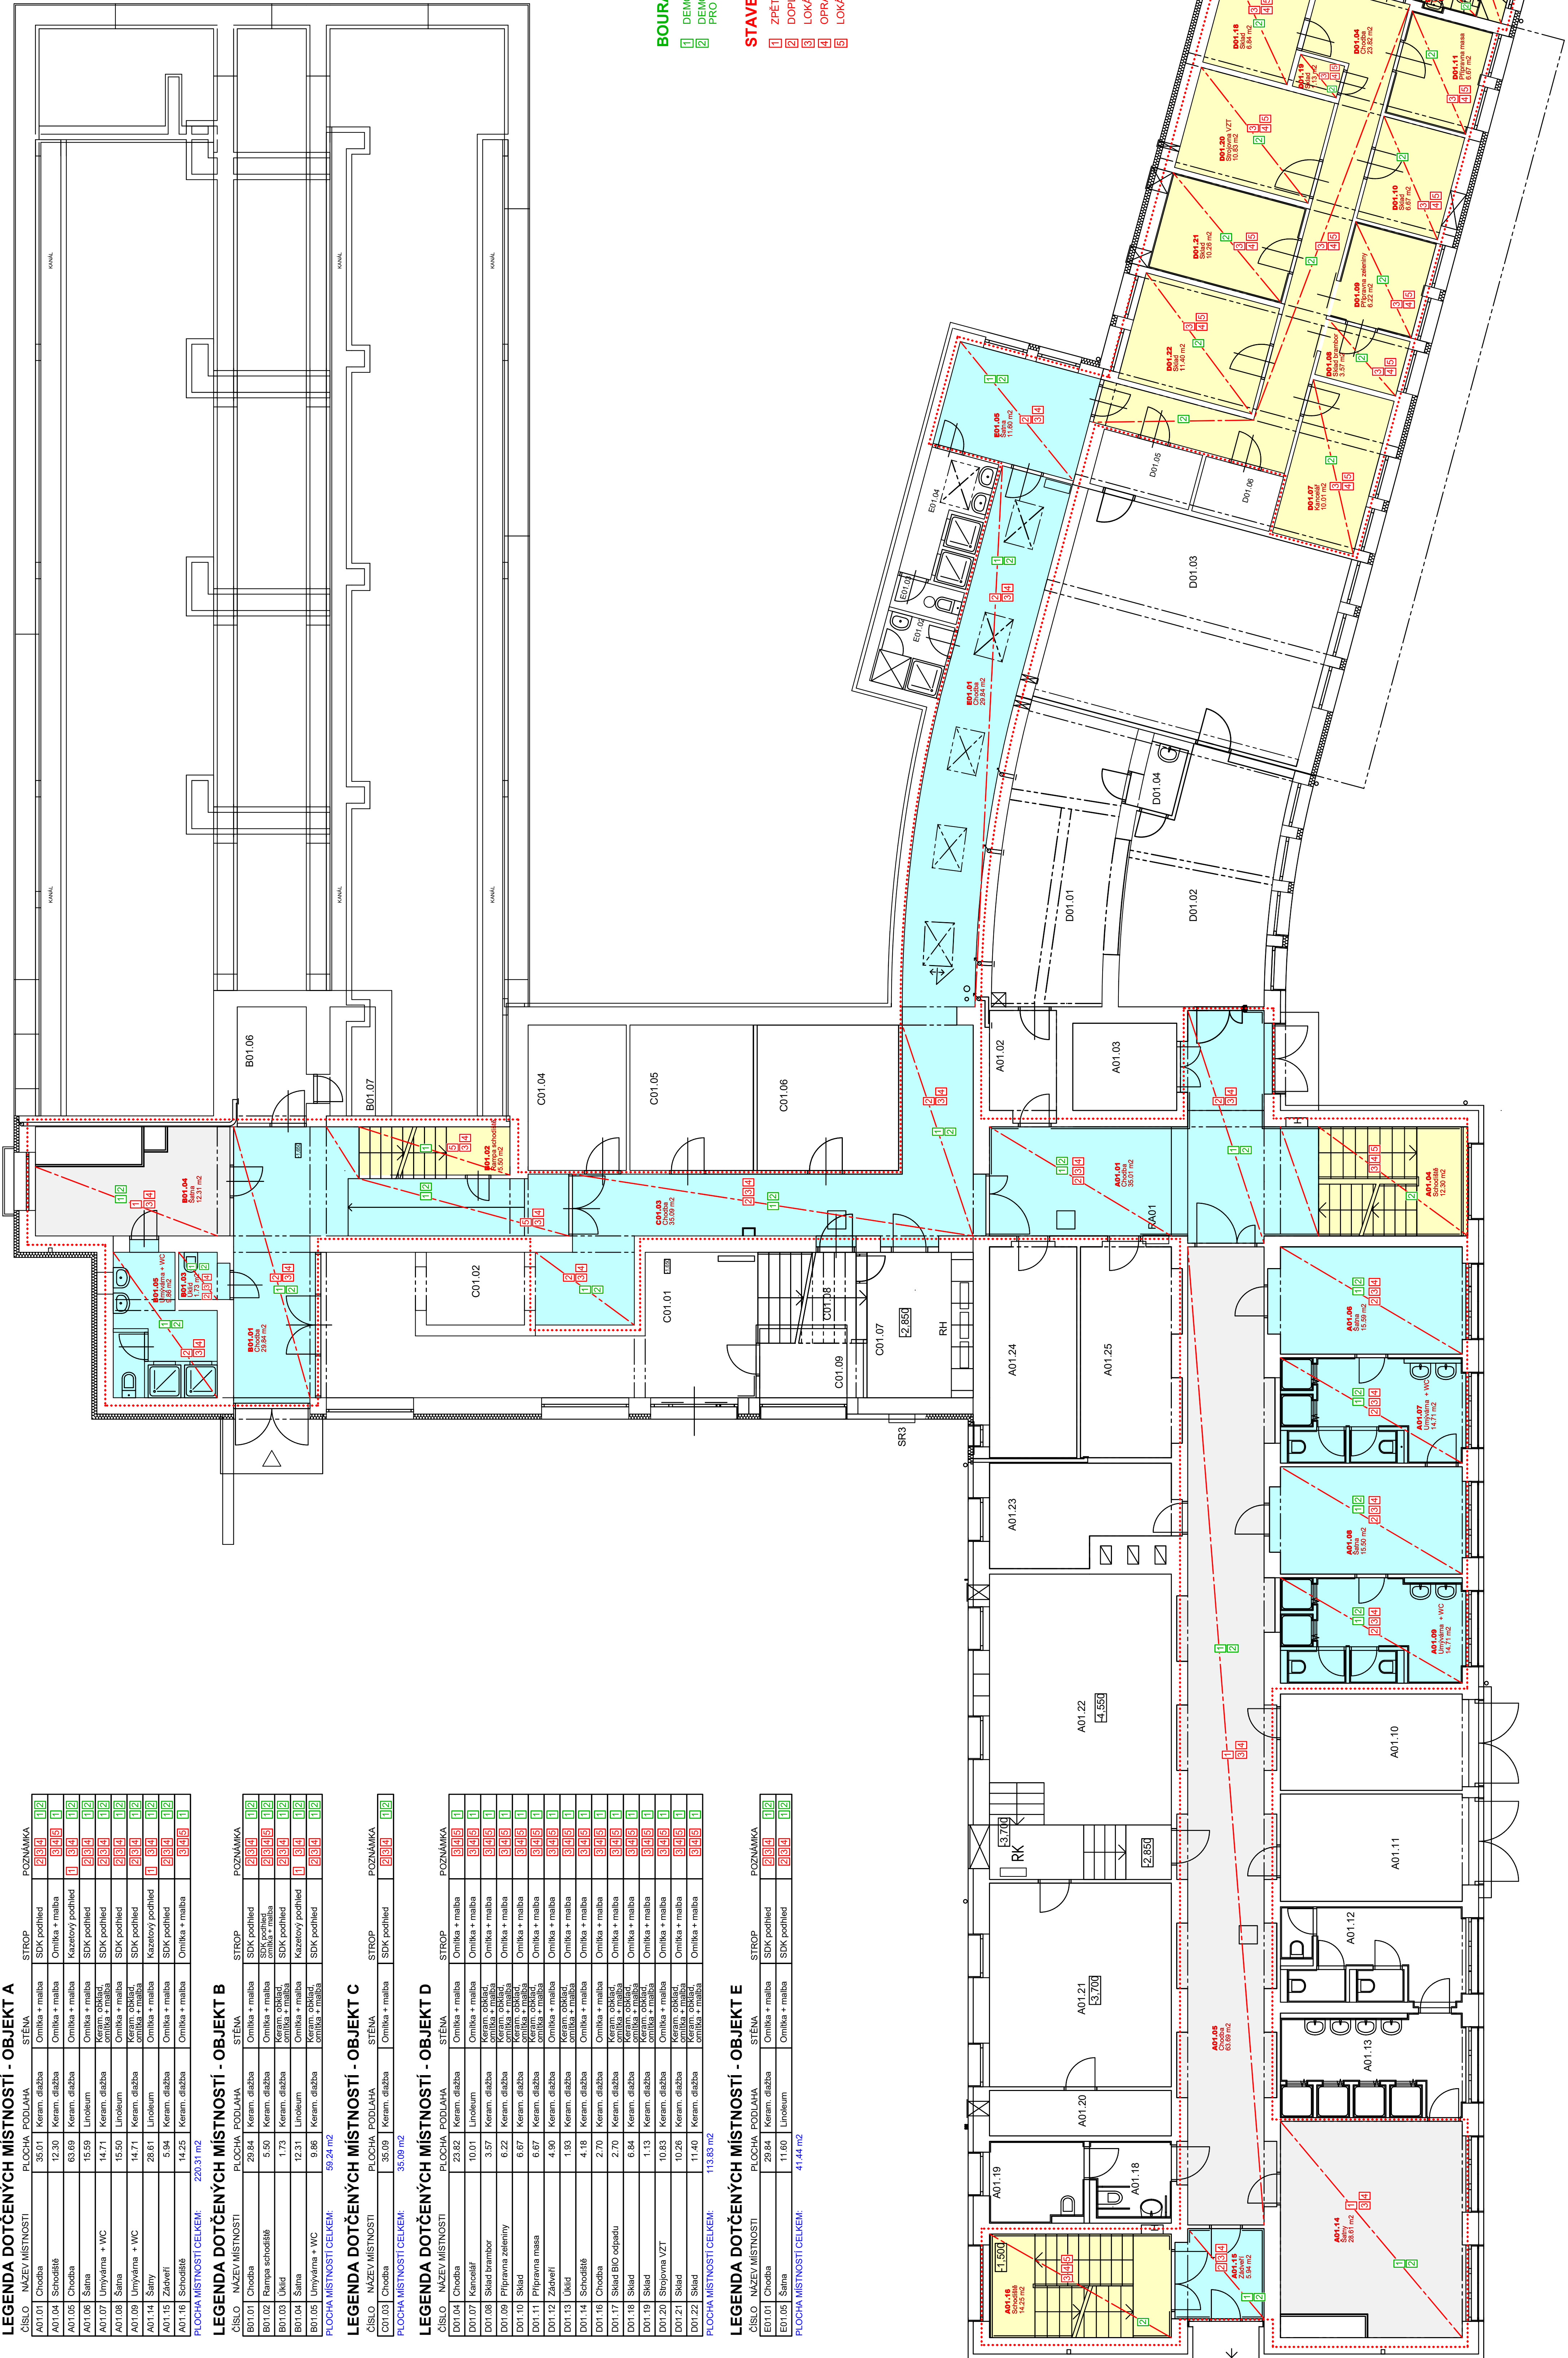


LEGENDA PODHLÉDŮ A STROPŮ

	KAZETOVÝ PODHLED
	SDK PODHLED
	OMÍTKA + MALBA

LEGENDA MATERIÁLŮ A HMOT

	STÁVAJÍCÍ KONSTRUKCE
	BOURANÉ KONSTRUKCE NEBO JEJICH ČÁSTI
	NOVÉ KONSTRUKCE

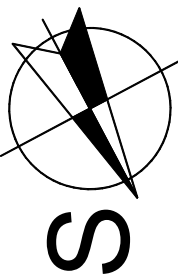

		DATA: 09/2023	FORMÁT: A4
VÝKRES: 1 PP - STAVEBNÍ ÚPRAVY	Č. VÝKRESU: D.1.11		